

Situationsplan.


Plan No. _____
Jahrgang 18 _____

Oberamt Besigheim
Gemeinde und
Markung Erligheim

SITUATIONSPLAN

Baugesuch


über für das
des
Linielen mit Längenprofil des Fürstenweg
auf Flur-Strasse

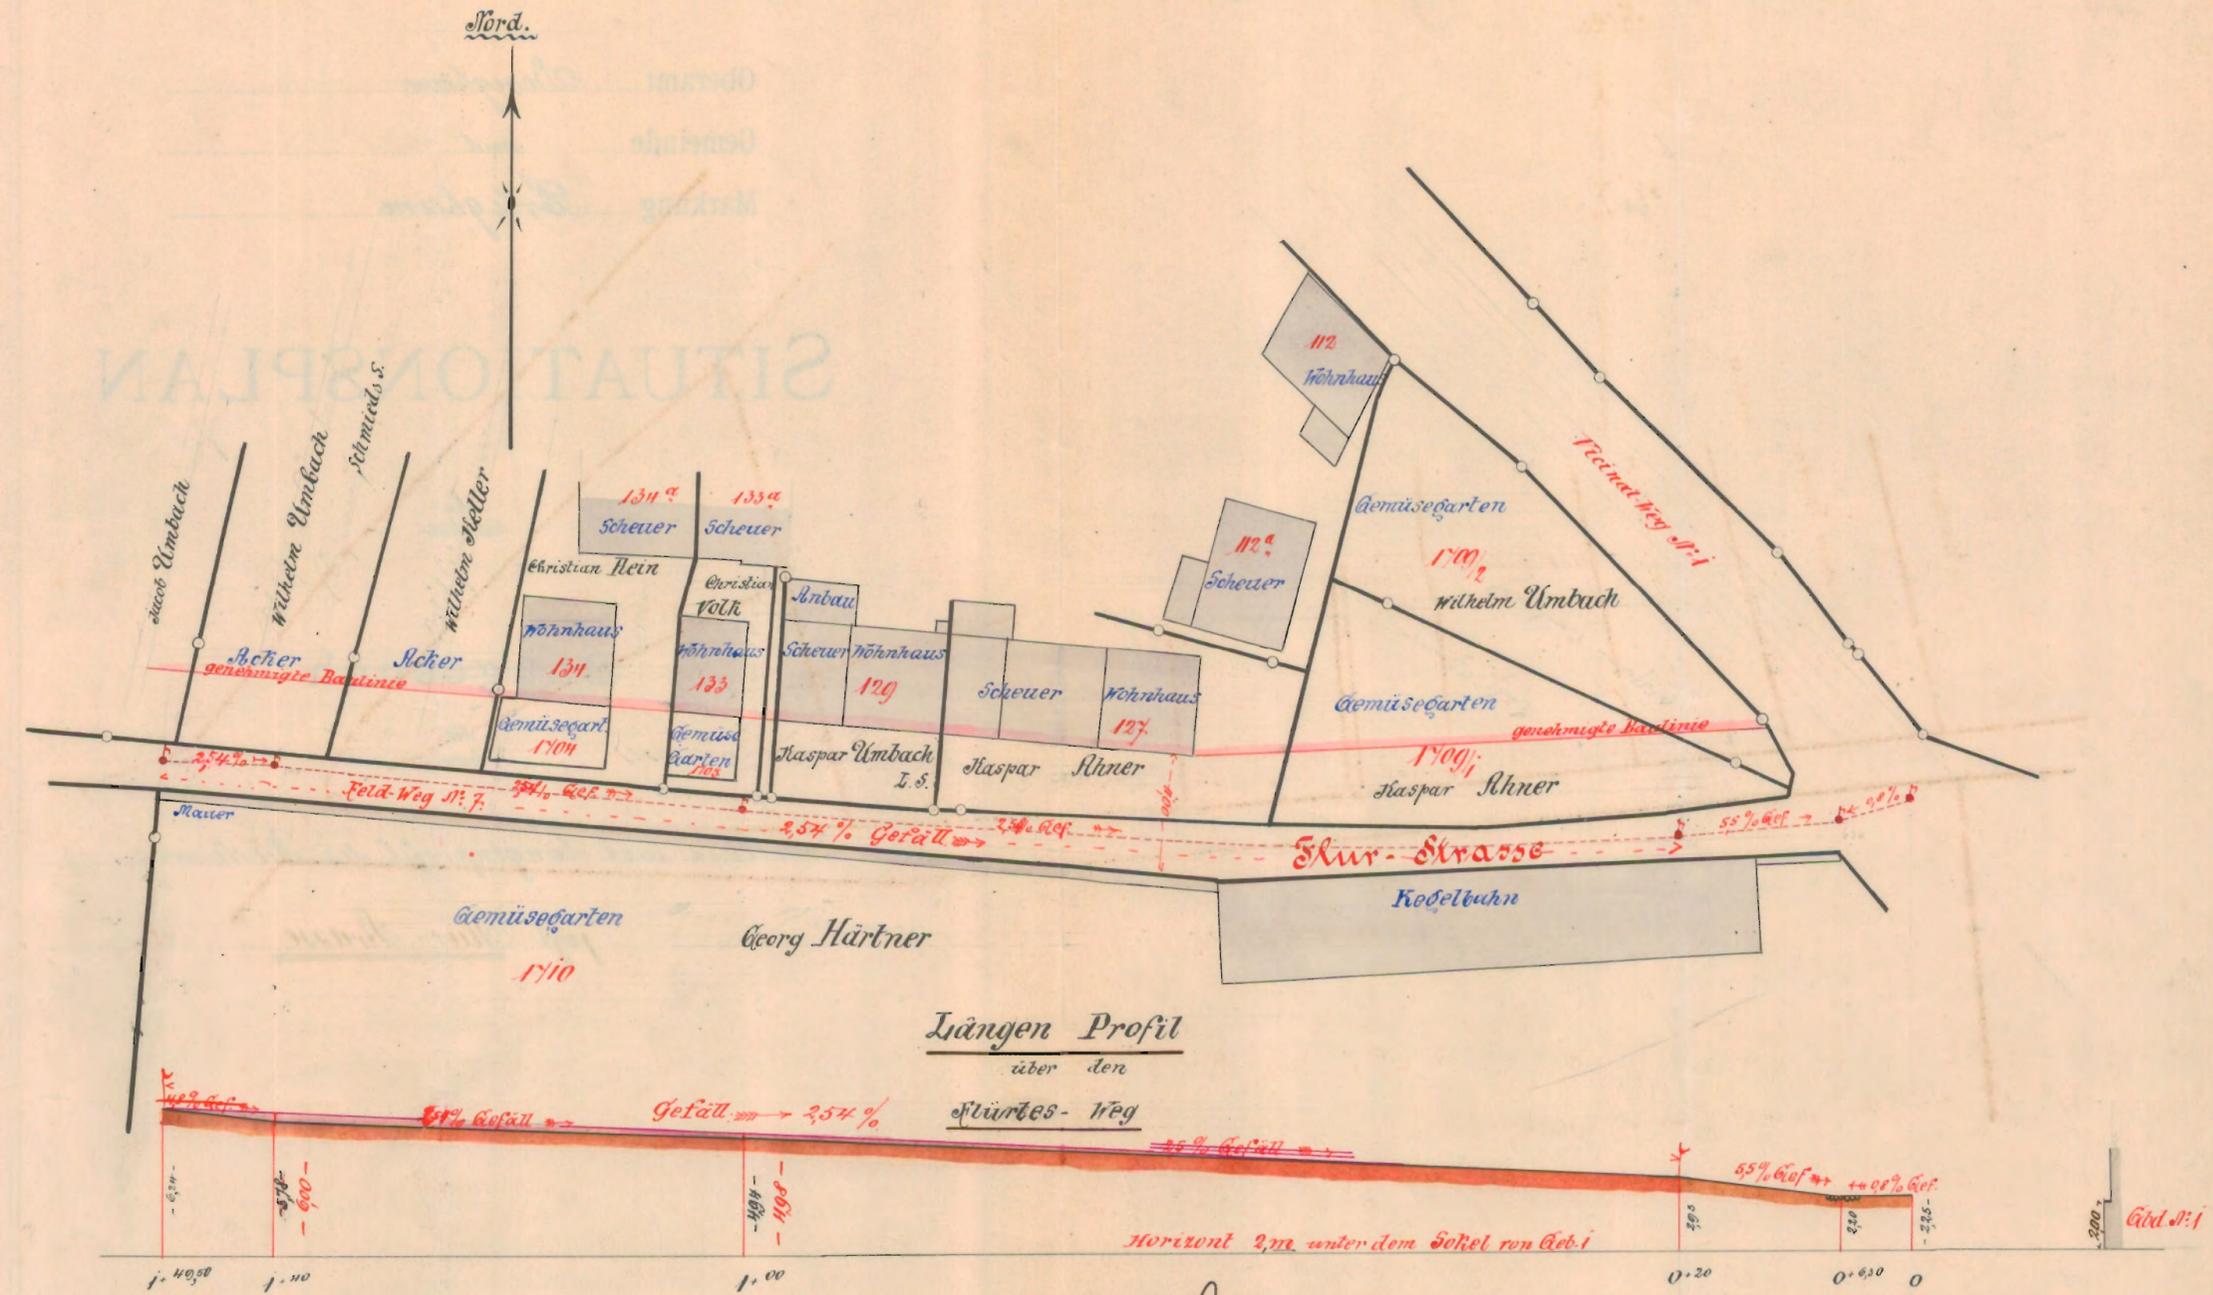

Längen Profil
über den
Flurweg

Massstab der Längen 1:500
Massstab der Höhen 1:250

H. Wagner
Herrn Hofrat v. v. Juli 1878
Gefertigt Bönnigheim, im April 1878
Geometer Wagner
B. G. Reich, Amtmann.

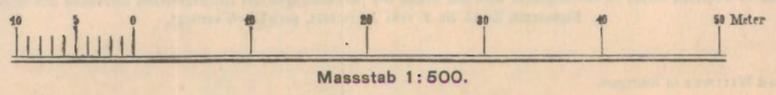

Das unerlaubte Kopieren dieses Situationsplanes wird auf Grund der Bestimmungen des Reichsgesetzes, betreffend den Schutz des geistigen Eigentums, Regl. Nr. 1. vom Jahre 1871, gerichtlich verfolgt.