

LAGEPLAN

Nord.

Oberamt Besigheim
 Gemeinde Erligheim
 Markung 3

LAGEPLAN


zum

BAUGESUCH

der

Gemeinde Erligheim

als Abänderung seiner Verlängerung
 der Paulinie an der Flurstrasse,
 O.W. N. 2 u. F. W. N. 6.

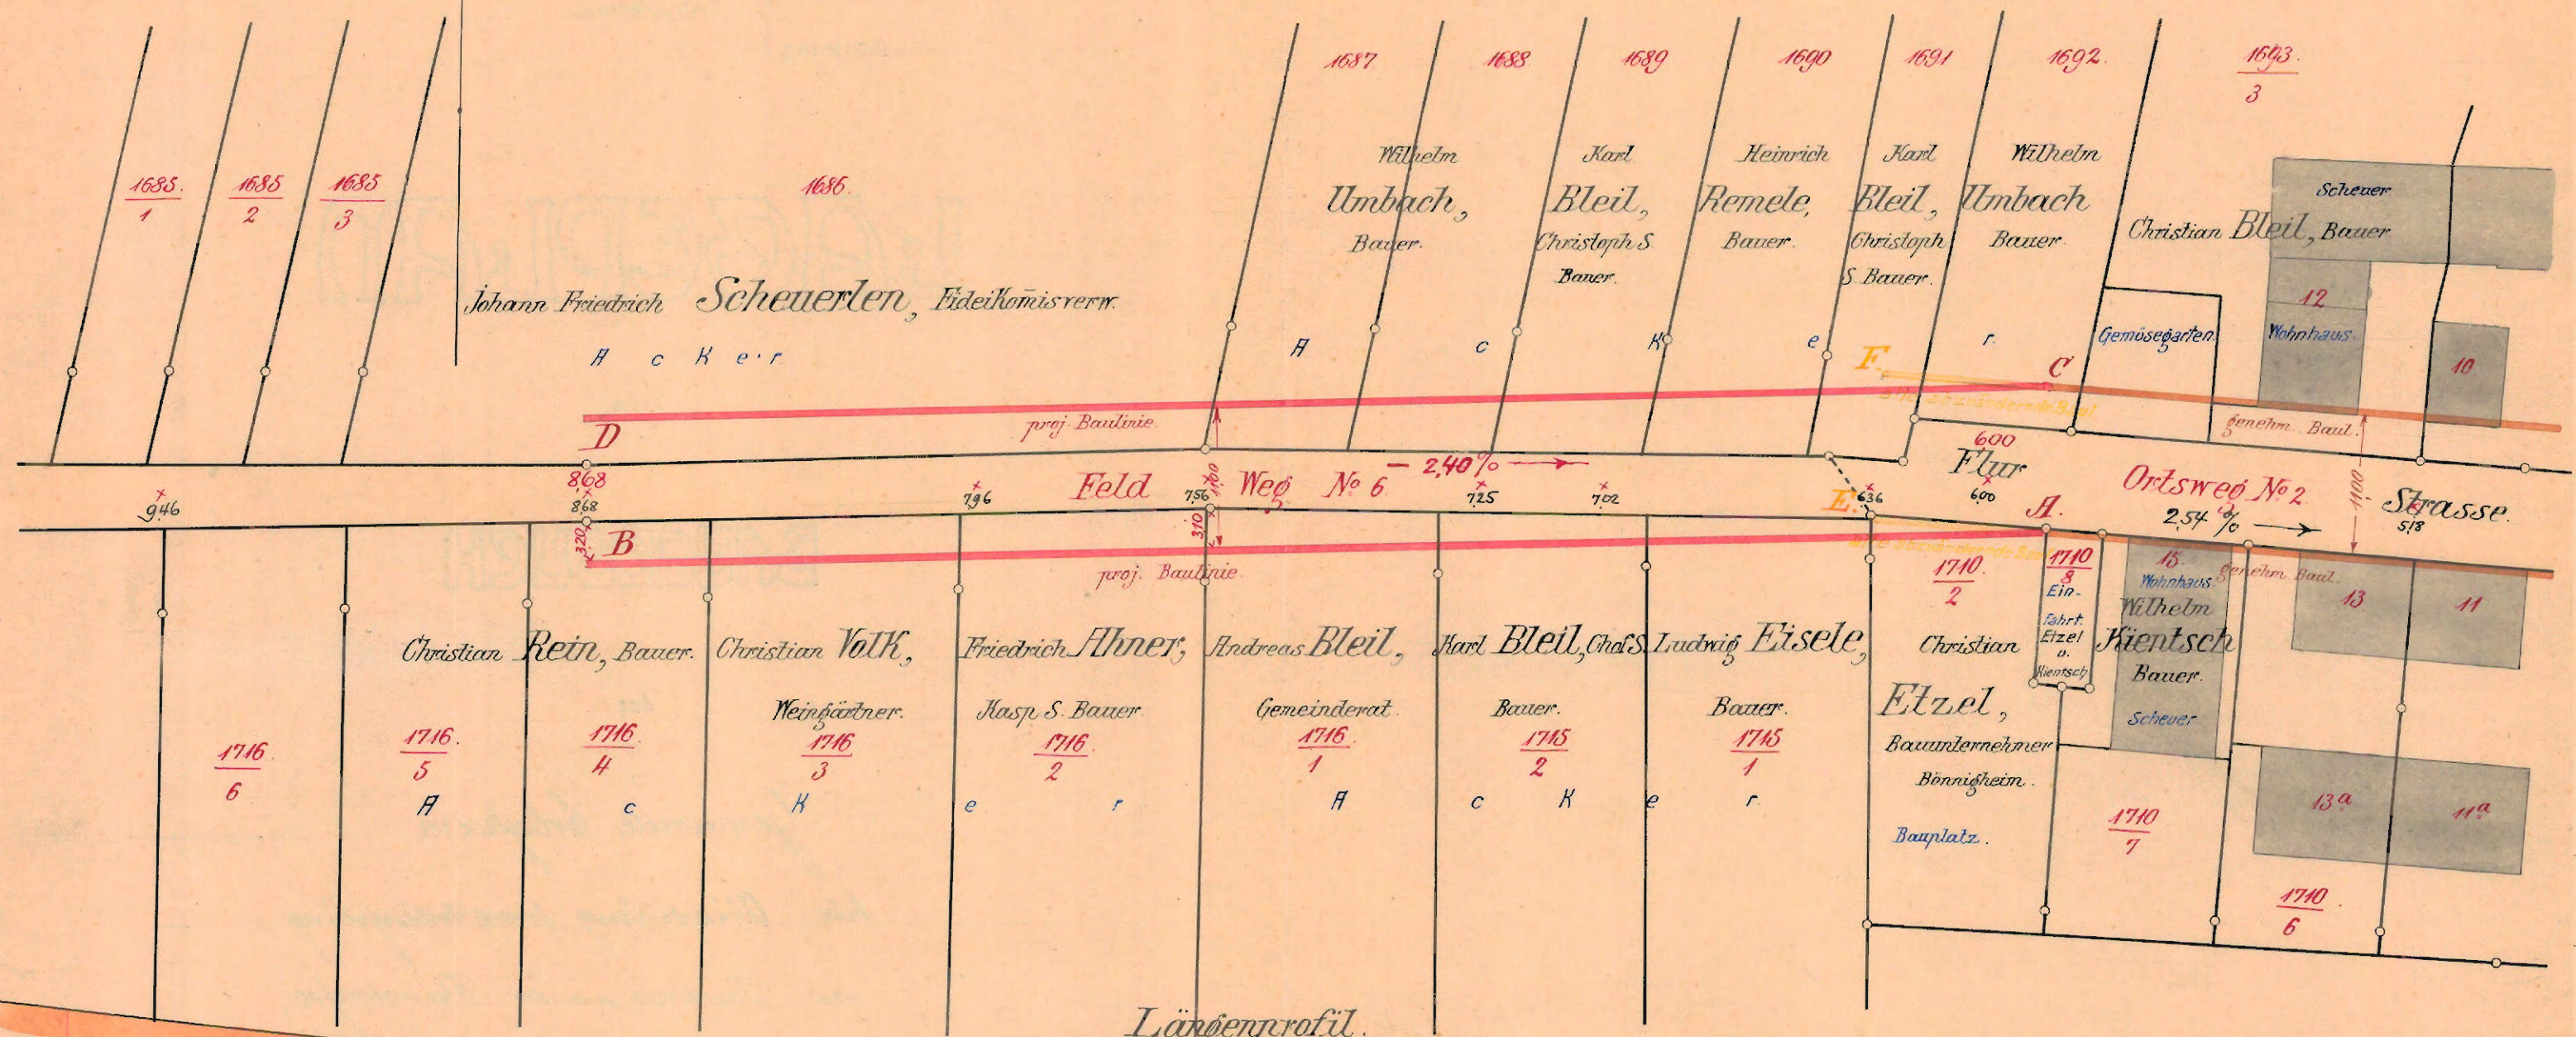

Längsprofil.

2.40%

2.54%
 Visier gen. durch Oberamt Erl. vom 13. VII. 1898.




Massstab der Längen 1:500
 Massstab der Höhen 1:100

Gefertigt und mit dem Vorbehalt aller Rechte beurkundet

Bönnigheim den 19. Juni 1911

1106 Geometer

Strübel

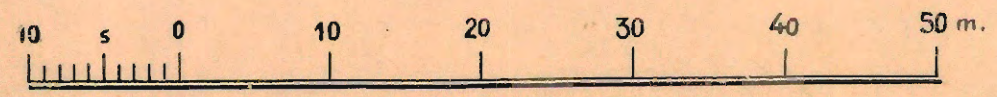

1:500.