

Oberamt Heiligheim

Gemeinde Erligheim


Plan

über

die projectirte Baulinie an der Vicinalstraße

nach Löchgau


Nord. ————

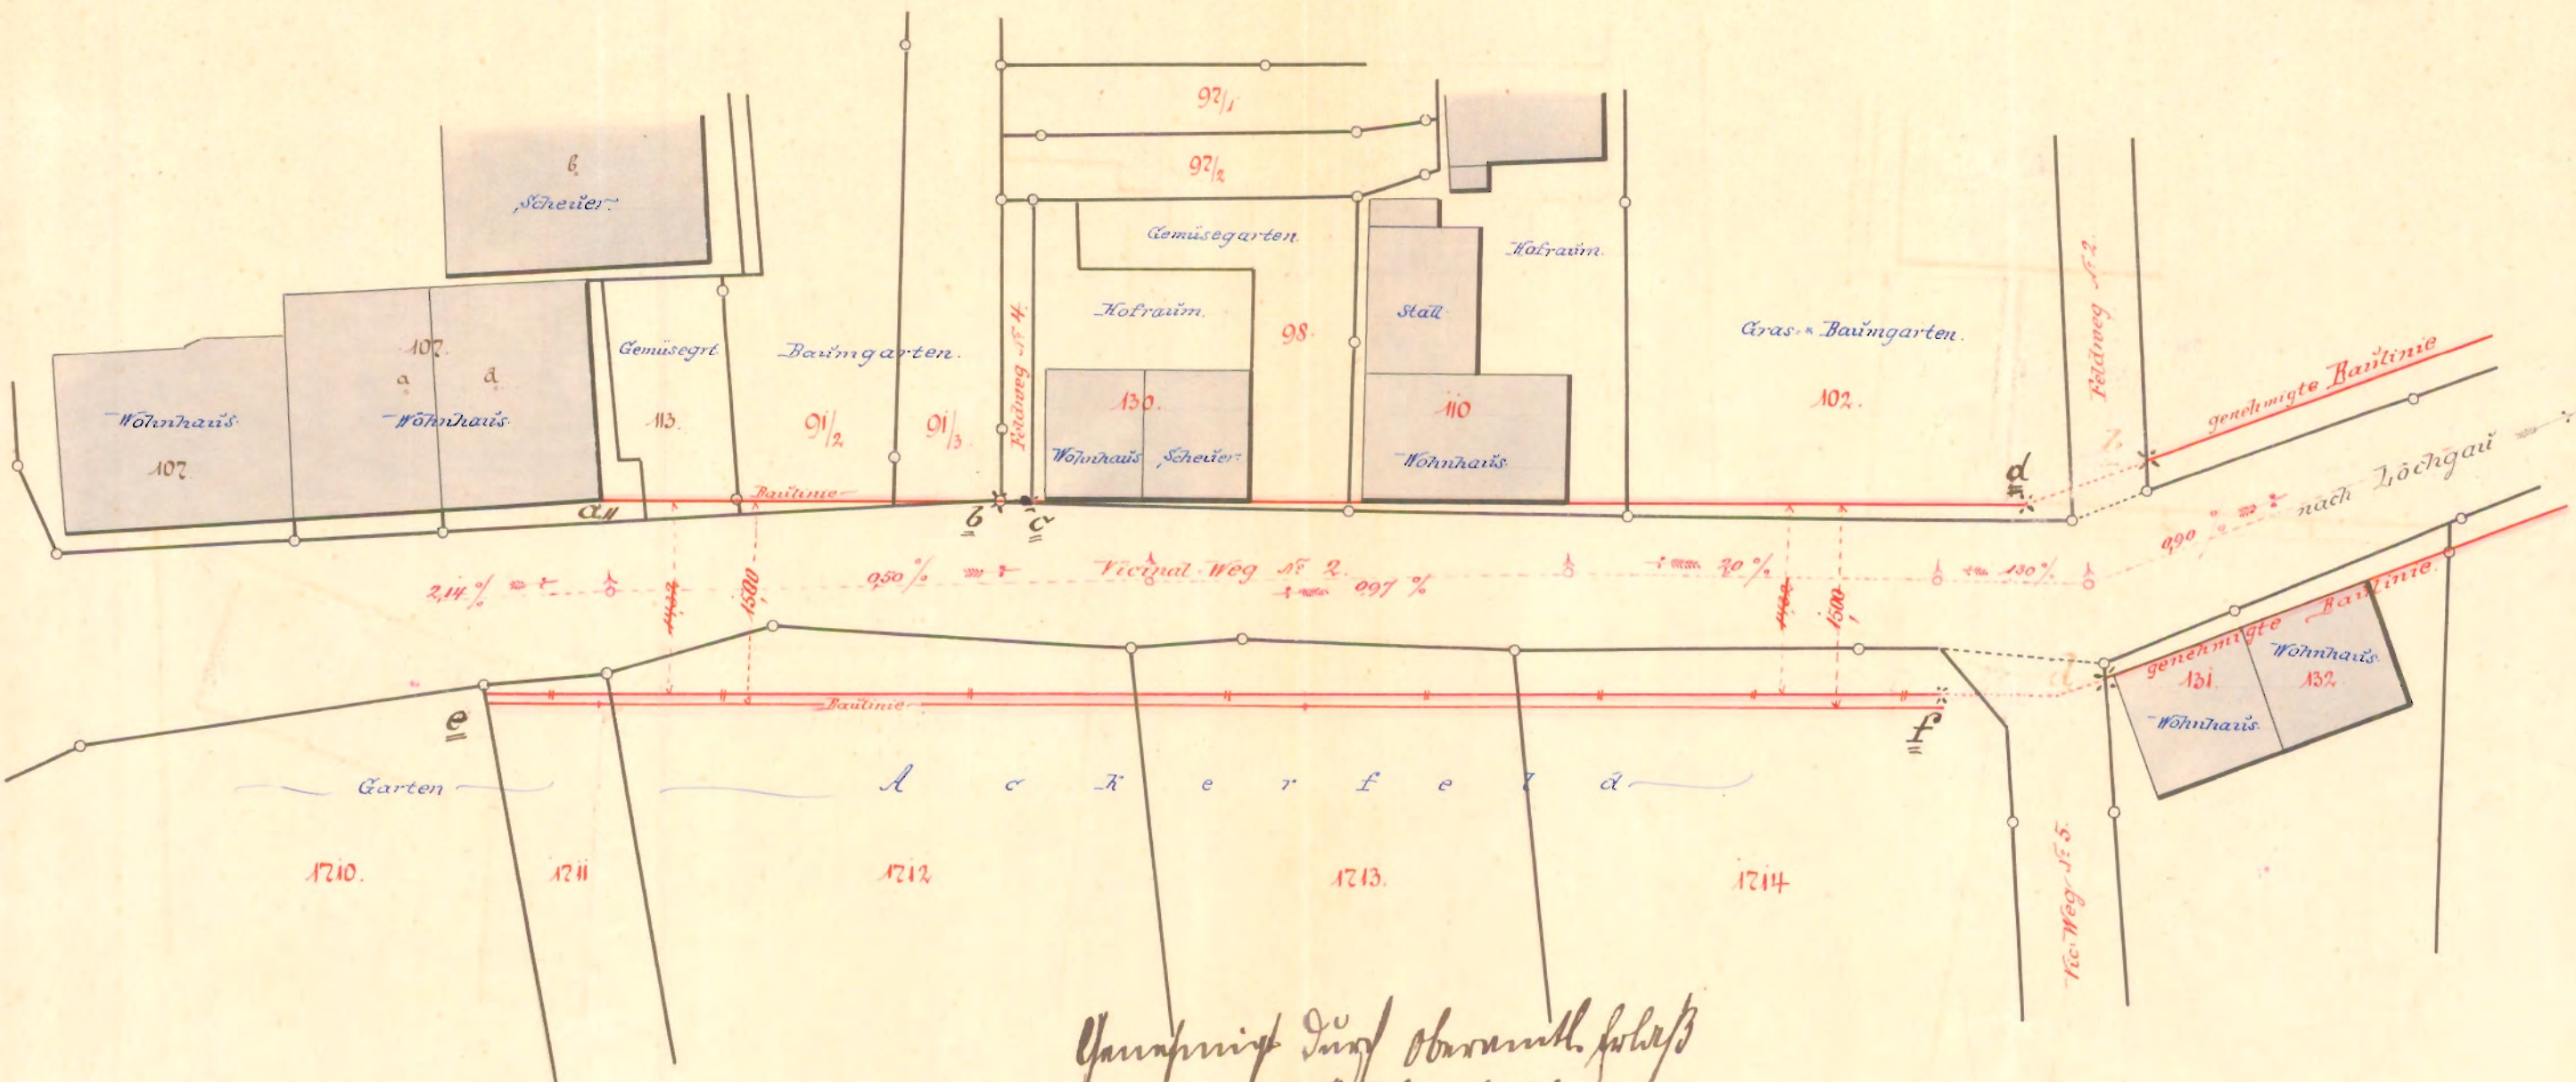

Genehmigt durch Oberamt. Scheich
vom 20. Oktober 1893

J. C. R. Oberamt
Scheich, p. R. Antmann.

Maßstab 1:500.

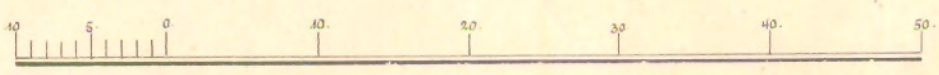

Mitgezeichnet:
H. L. Hoffmann

Gefertigt
Heiligheim, den 15. 1893.
J. Wagner